




		日付				工事名	A
		縮尺	1:10000	検	印	製図	
		図面名称					付近見取図

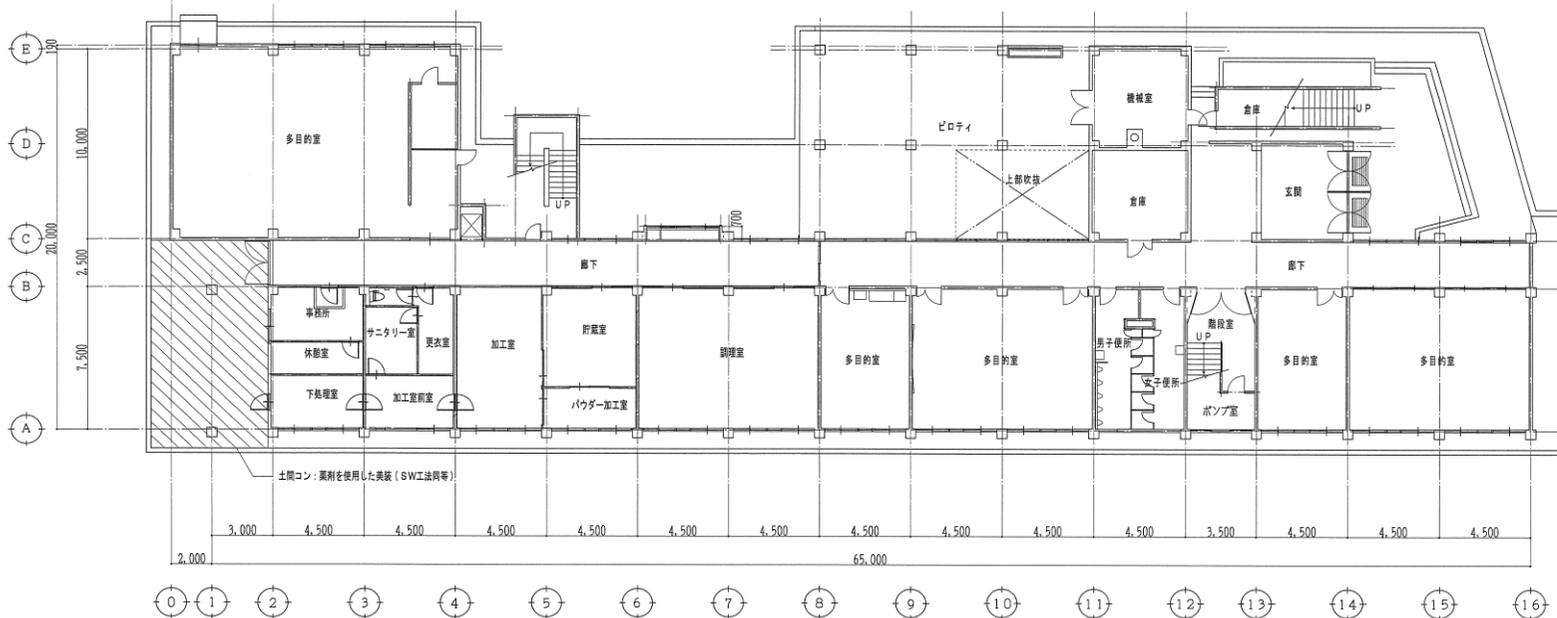

		日付	工事名称		A
		縮尺	1 : 150	検印	製図
		図面名称			1階平面図

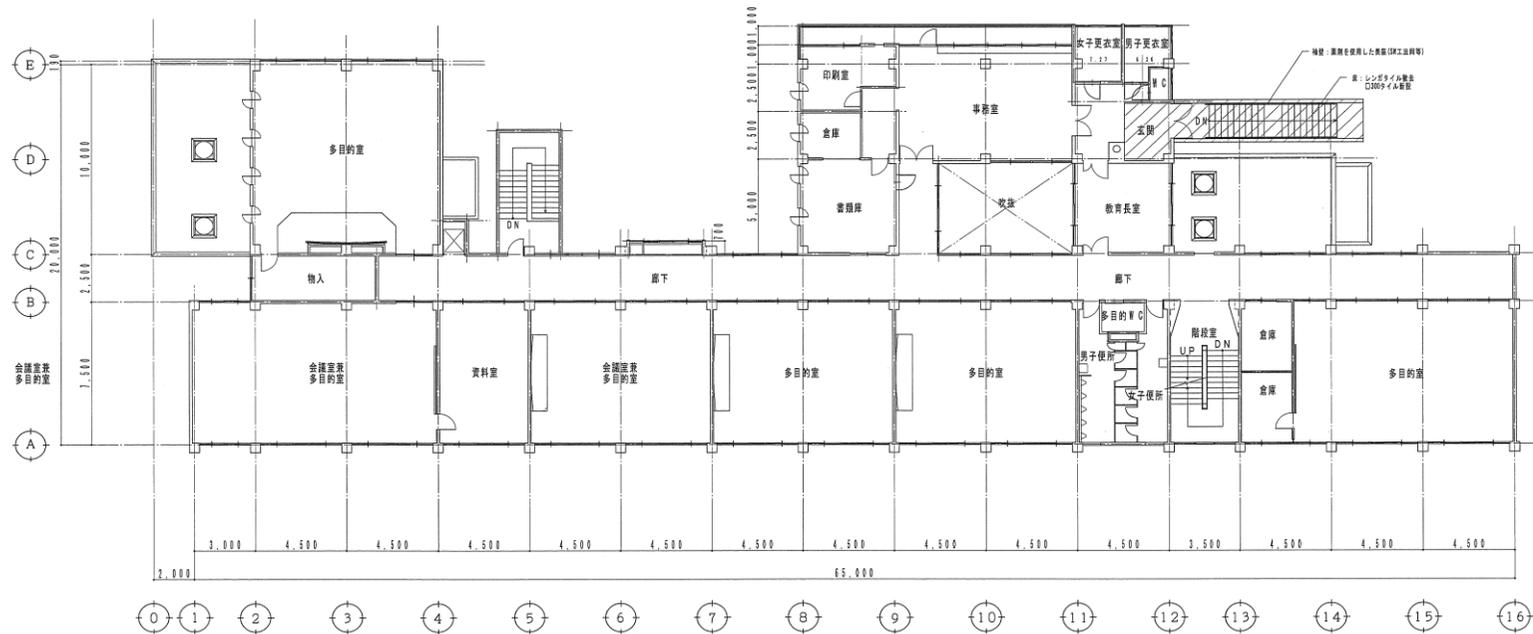


		目付	工事名称		A
		縮尺	1:150	換 印 製図	
		図面名称			2階平面図

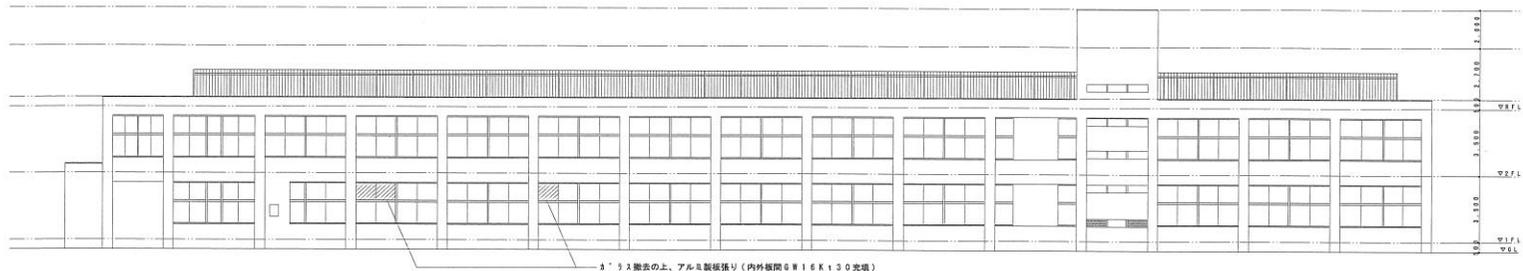


南面 立面図 1:200



東面 立面図 1:200

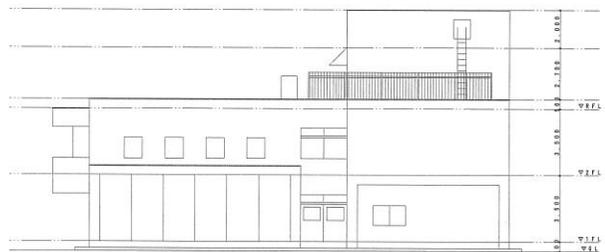


西面 立面図 1:200

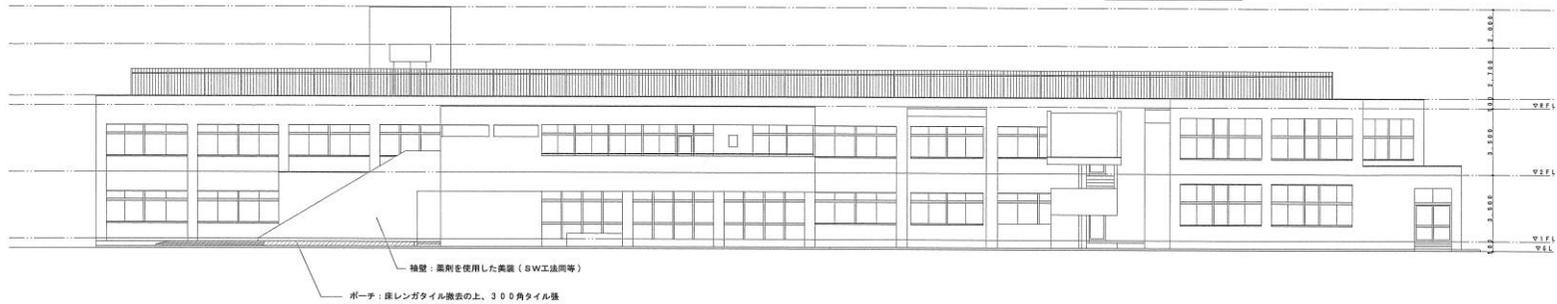


ポーチ: 深レンガタイル撤去の上、300角タイル張

		日付	工事名称		A
		縮尺	検	製図	立面図
		1:100	印	頭部名称	

現況

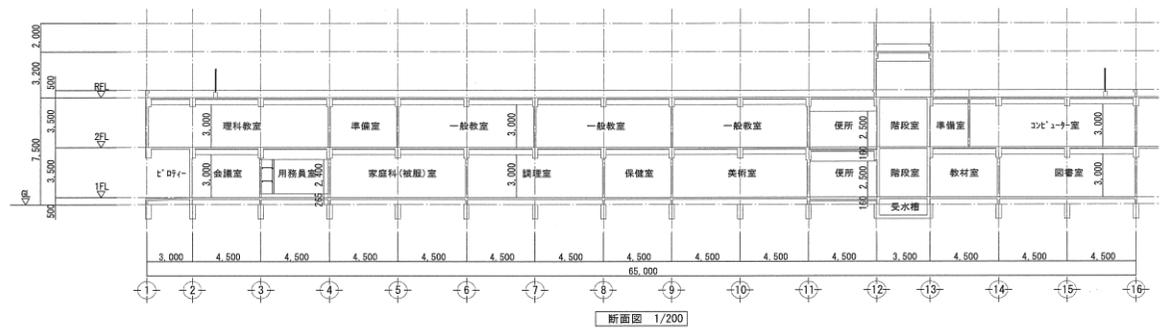


断面図 1/200

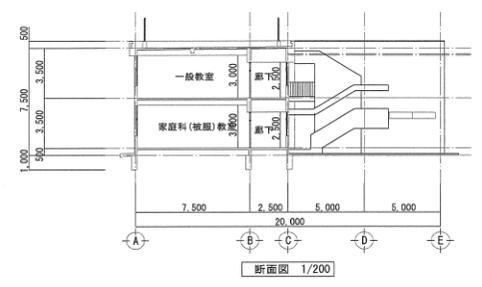


断面図 1/200

改修

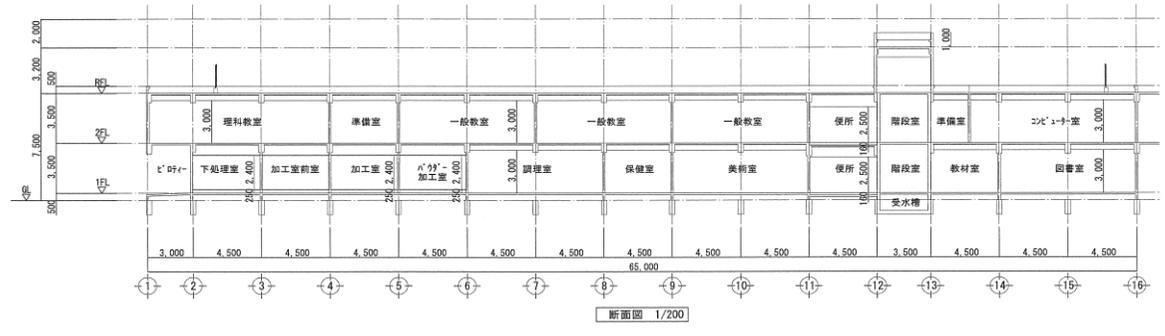

断面図 1/200

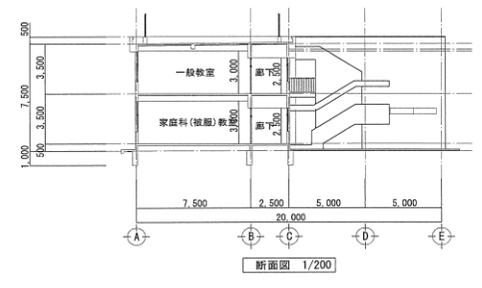

断面図 1/200

		目付				A
縮尺	1 : 200	棟	甲	製図	図面名称	断面図